

Opracowanie dokumentacji etapu Koncepcji Programowej oraz uzyskanie decyzji o środowiskowych uwarunkowaniach dla zadania: Rozbudowa DK nr 94 na odcinku Zederman - Jerzmanowice


Przebudowa DK 94 polegająca na budowie chodnika prawostronnego w km od 317+287.03 do km 317+668.38 w miejscowości Czajowice gmina Wielka Wies

Zaprojektowanie i wykonanie robót budowlanych polegających na rozbudowie skrzyżowania DK94 w km 317+750 z dr. Powiatowa nr 2130K (ul. Krakowska) oraz drogą gminną K601422 (ul. Lokietka) w msc. Czajowice oraz przebudowie odcinka DK94 w km 317+660 - km 317+910

Przebudowa DK 94 polegająca na budowie chodnika prawostronnego w km od 321+555.06 do km 321+657.76 oraz lewostronnego w km od 321+556.67 do km 321+921.32 w miejscowości Biały Kościół gmina Wielka Wies

Przebudowa Drogi Krajowej nr 94 - budowa chodnika dwustronnego w ciągu DK nr 94 (ul. Krakowska) w m. Wielka Wies od km 322+230 do km 322+950

Rozbudowa odcinka drogi krajowej nr 94 w km 325+329.58 do km 326+078.18, wraz z rozbudową skrzyżowania DK 94 z drogą powiatową nr 2132K, w formie ronda, rozbudową skrzyżowania i drogi gminnej w km 325+546.59 budowa skrzyżowania i drogi gminnej w km 325+725.94, przebudowa i budowa infrastruktury technicznej w miejscowości Modlnica na terenie gminy Wielka Wies, powiat krakowski, województwo małopolskie

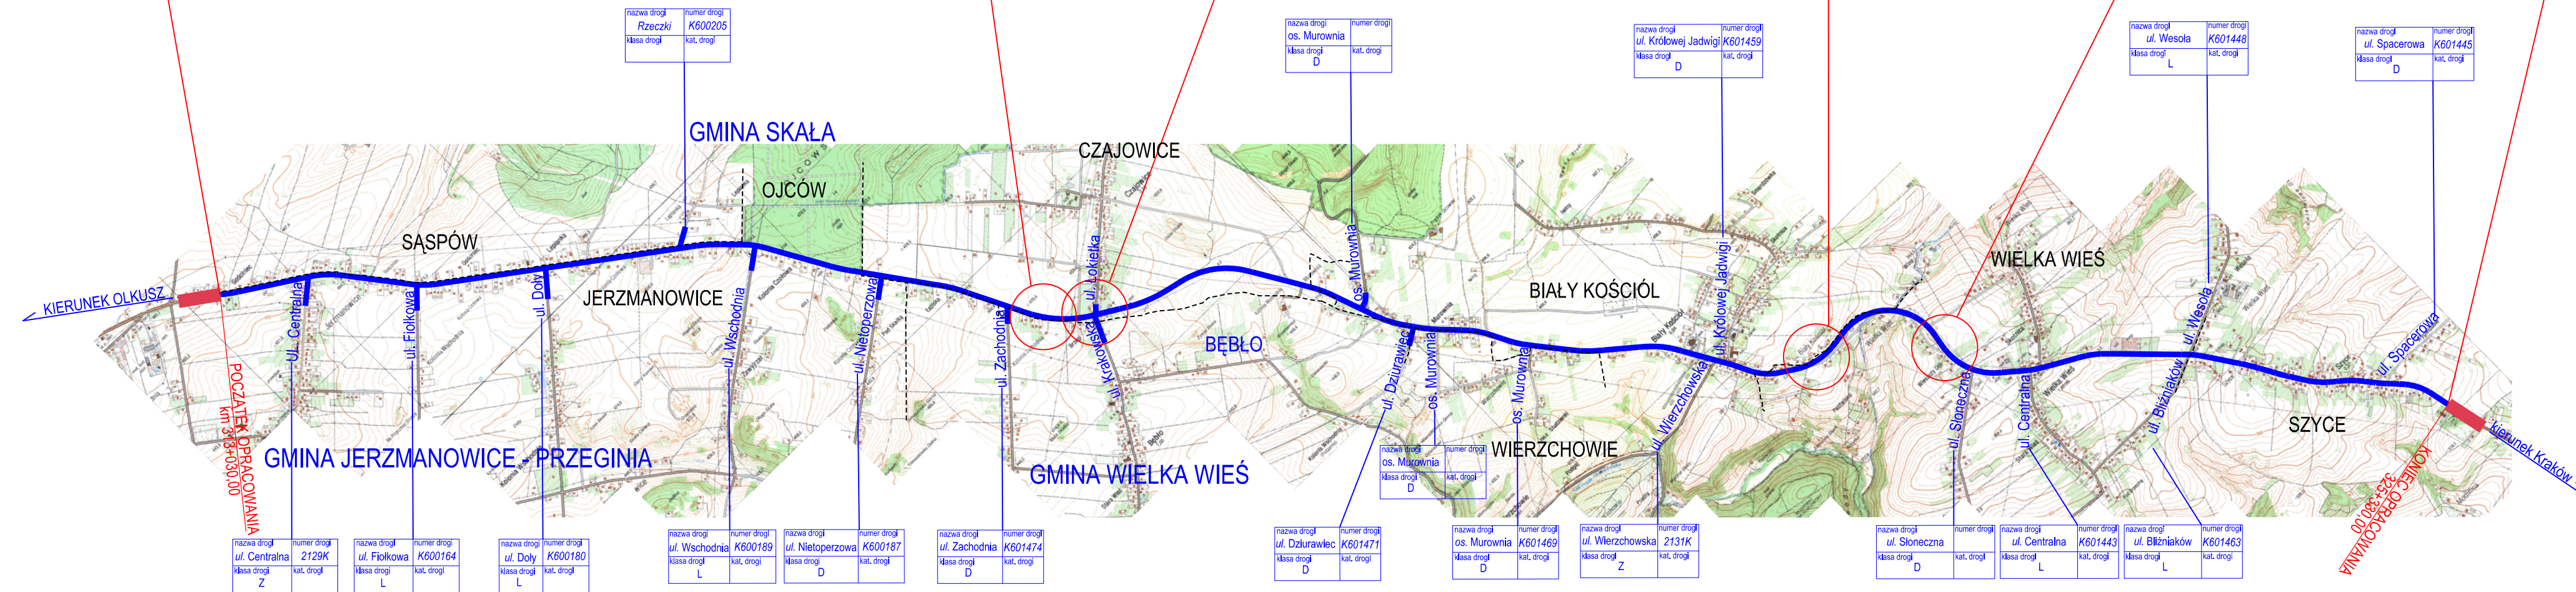

	INWESTOR: Skarb Państwa - Generalny Dyrektor Dróg Krajowych i Autostrad reprezentowany przez Generalną Dyrekcję Dróg Krajowych i Autostrad Oddział w Krakowie, ul. Mogińska 25, 31-542, Kraków	LIDER KONSORCJUM MP-MOSTY Sp. z o.o., ul. Dekerta 18, 30-703 Kraków	PARTNER KONSORCJUM MPRB Sp. z o.o., ul. Dekerta 18, 30-703 Kraków
	RODZAJ PROJEKTU: KONCEPCJA PROGRAMOWA	UMOWA: nr I/82/ZI/I-1/2018 z dnia 18.04.2018 r.	
ZADANIE: ROZBUDOWA DROGI KRAJOWEJ NR 94 NA ODCINKU JERZMANOWICE - GIEBULTÓW			
OBIEKT BUDOWLANY: DROGA KRAJOWA NR 94	BRANŻA: DROGOWA	NR TOMU: II.1.	
TYTUŁ: ORIENTACJA	NR RYS. 1.1.	SKALA: 1:25000	