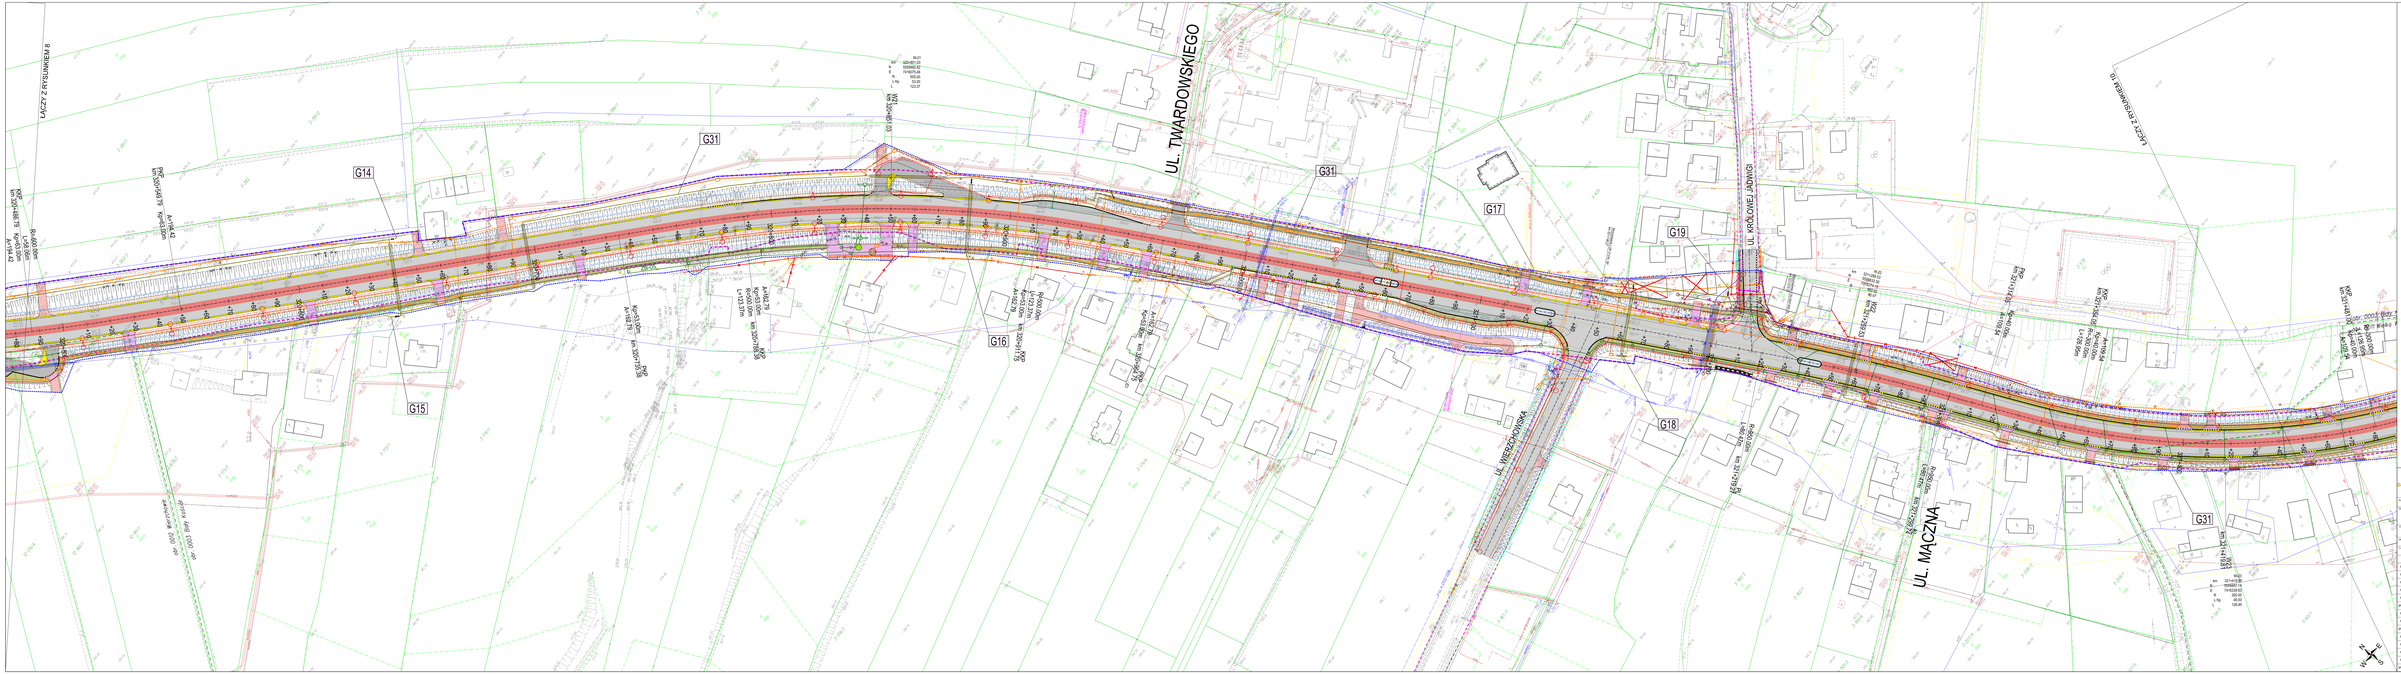

INWESTOR: GENERALNA DYREKCJA DRÓG KRAJOWYCH I AUTOSTRAD Oddział Dróg Krajowych i Autostrad w Krakowie ul. Igołomska 17, 31-358 Kraków

PARTNER KONSORCJUM: HPRB Sp. z o.o. ul. Wadowicka 8 30-415 Kraków

NAZWA ZADANIA: KONCEPCJA PROGRAMOWA

NR UMOWY: 11 DW/2019 z dnia 15.04.2019 r.

TYTUŁ PROJEKTOWY: PRZEBUDOWA DUDOWIZNY I BRZEMIĘCZU CZĘŚCIOWO ZWIĄZKU Z ROZBUDOWĄ DROGI KRAJOWEJ NR 94 NA ODCINKU JERZMANOWICE - DĘBIA TOM

CZĘŚĆ RYSUNKOWA: INFRASTRUKTURA TECHNICZNA ZWIĄZANA I MIZWIĄZANA Z DROGĄ

TYTUŁ:	DROGA KRAJOWA NR 94	UKŁAD/STREFA:	2000
TYTUŁ:	PLAN SYTUACYJNY - SR1	SKALA:	1:500

FUNKCJA	IMIĘ I NAZWISKO	UPRAWNIENIA	NR UPRAWN.	DATA	PODPIS
PROJEKTANT	mgr inż. Michał Pomiłej	inżynieryjna	81/2000	06.2020	
PROJEKTANT	mgr inż. Adam Tyrowski	inżynieryjna	MAŁOPOLSKIE/12	06.2020	
PROJEKTANT	mgr inż. Ryszard Duda	inżynieryjna	LUBUSKIE/86	06.2020	
PROJEKTANT	mgr inż. Paweł Szarejko	inżynieryjna	MAŁOPOLSKIE/	06.2020	
PROJEKTANT	mgr inż. Anna Jurkowska-Duda	inżynieryjna	MAŁOPOLSKIE/12	06.2020	
SPRAWDZAJĄCY	mgr inż. Andrzej Schindler	inżynieryjna	LUB/3457	06.2020	
PROJEKTANT	mgr inż. Anna Kądziela-Wątrów	inżynieryjna	MAŁOPOLSKIE/12	06.2020	
PROJEKTANT	inż. Andrzej Nowacki	inżynieryjna	DW/8/	06.2020	
SPRAWDZAJĄCY	mgr inż. Alicja Kotas	inżynieryjna	472/972	06.2020	
PROJEKTANT	mgr inż. Tomasz Nadarzniak	inżynieryjna	MAŁOPOLSKIE/	06.2020	
PROJEKTANT	mgr inż. Katarzyna Kałka	inżynieryjna	MAŁOPOLSKIE/	06.2020	
PROJEKTANT	mgr inż. Karol Bukowski	inżynieryjna	MAŁOPOLSKIE/12	06.2020	
PROJEKTANT	mgr inż. Paweł Wilczyńsky	inżynieryjna	MAŁOPOLSKIE/	06.2020	
SPRAWDZAJĄCY	mgr inż. Katarzyna Kasprzyk-Nowosad	inżynieryjna	MAŁOPOLSKIE/	06.2020	