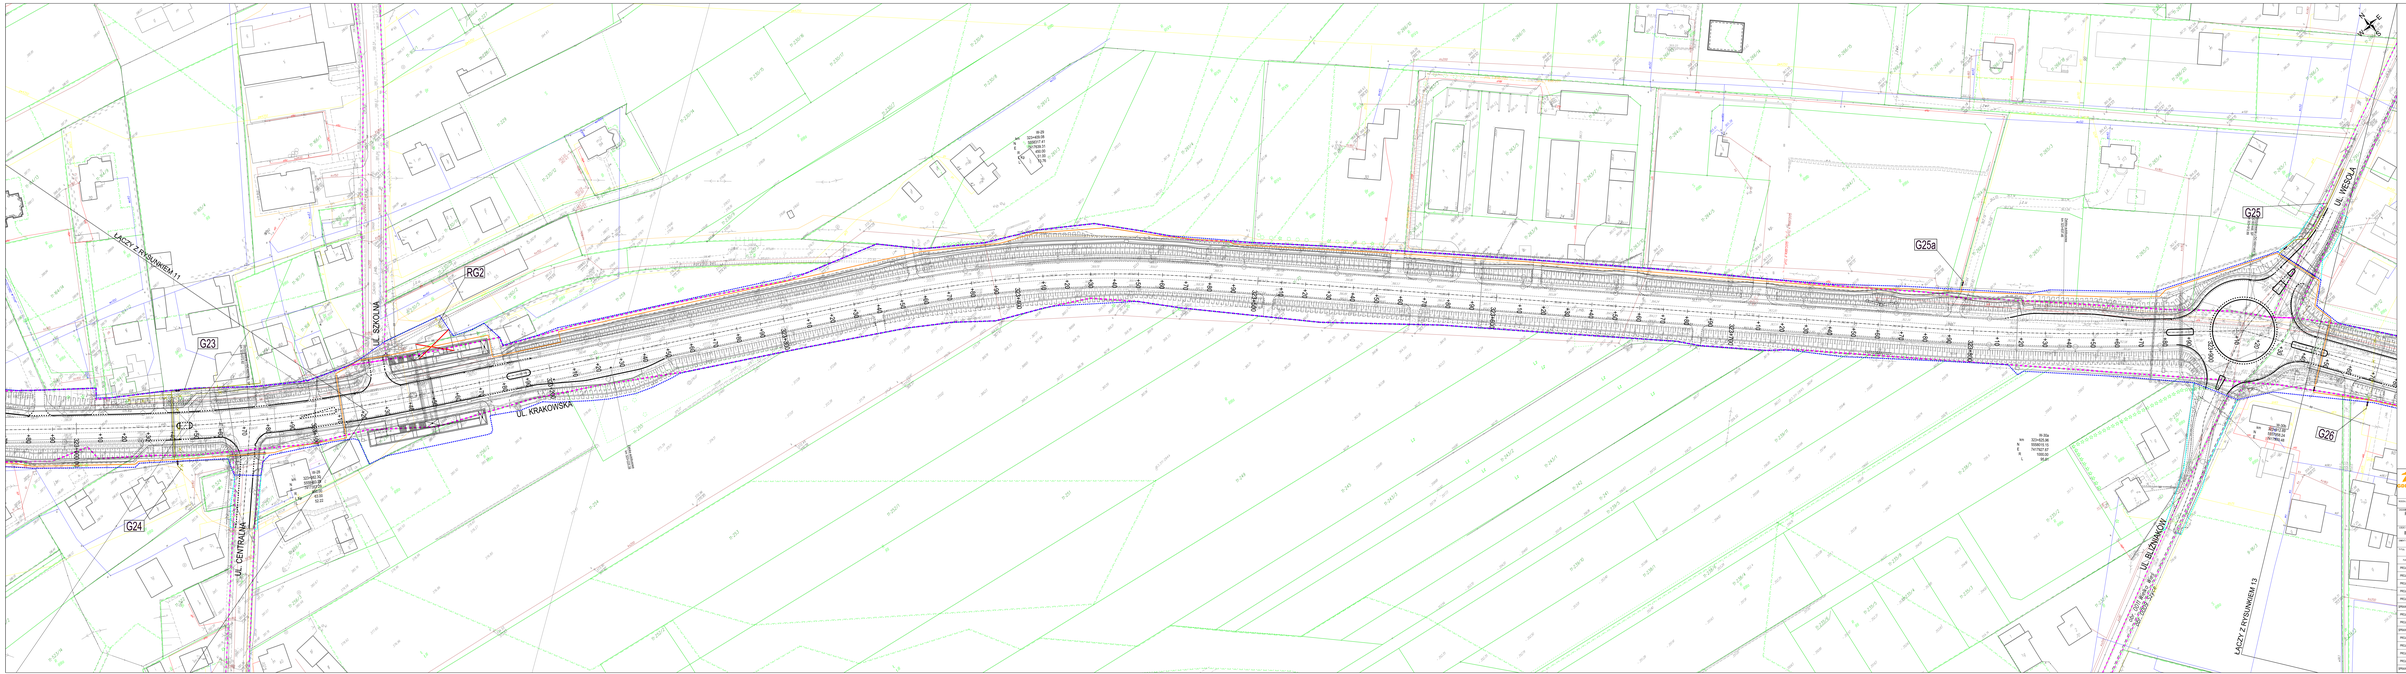
LEGENDA
pas istniejący DKM
pas istniejący dla innych dróg
pas projektowany DKM
pas projektowany dla innych dróg
granice działki ewidencyjnej
rozbiórka sieci gazodgazowej
projektowana sieć
projektowana sieć
projektowana sieć