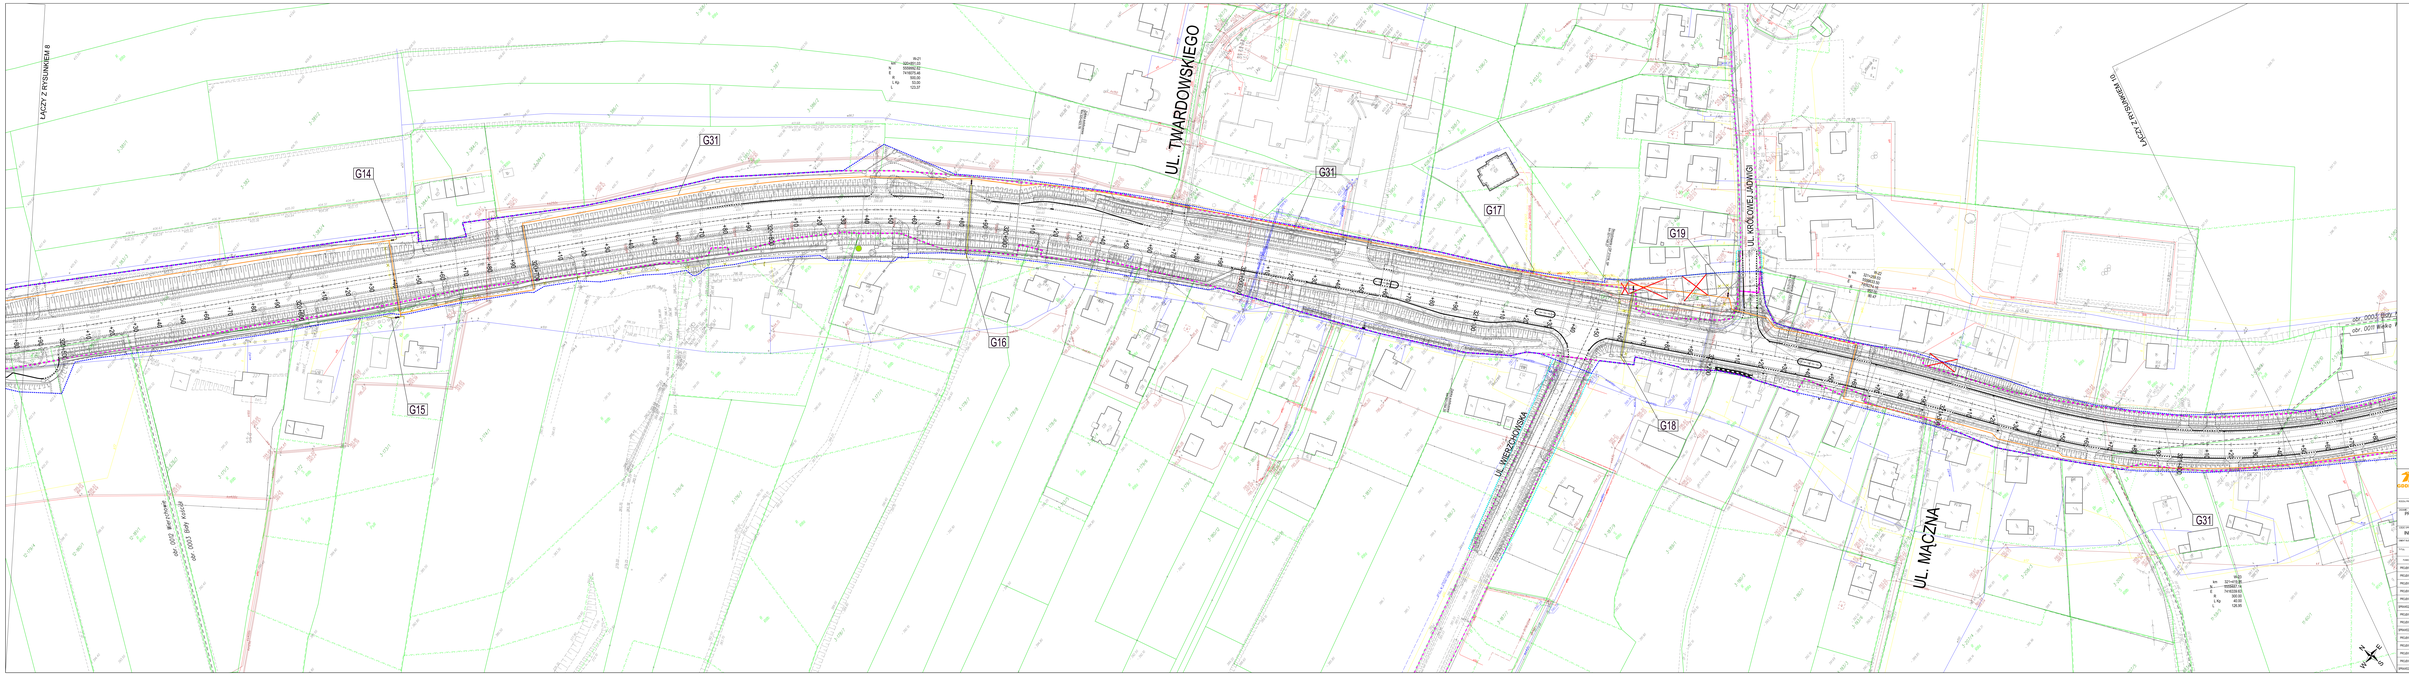
ŁĄCZY Z RYSUNKIEM 8
G14
G15
G16
G17
G18
G19
G31
UL. TWARDOWSKIEGO
UL. KRÓLOWEJ JADWIGI
UL. WIERZCHOWSKA
UL. MĄCZNA
ŁĄCZY Z RYSUNKIEM 10
PK-01
X 5559992.82
Y 7470000.00
R 300.00
L Ky 53.00
L 103.57
PK-02
X 5559987.19
Y 7469970.00
R 300.00
L Ky 53.00
L 40.00
CR 60
PK-03
X 5559987.19
Y 7469930.00
R 300.00
L Ky 53.00
L 103.57
km 0+000.00
km 0+100.00
km 0+200.00
km 0+300.00
km 0+400.00
km 0+500.00
km 0+600.00
km 0+700.00
km 0+800.00
km 0+900.00
km 1+000.00
km 1+100.00
km 1+200.00
km 1+300.00
km 1+400.00
km 1+500.00
km 1+600.00
km 1+700.00
km 1+800.00
km 1+900.00
km 2+000.00
km 2+100.00
km 2+200.00
km 2+300.00
km 2+400.00
km 2+500.00
km 2+600.00
km 2+700.00
km 2+800.00
km 2+900.00
km