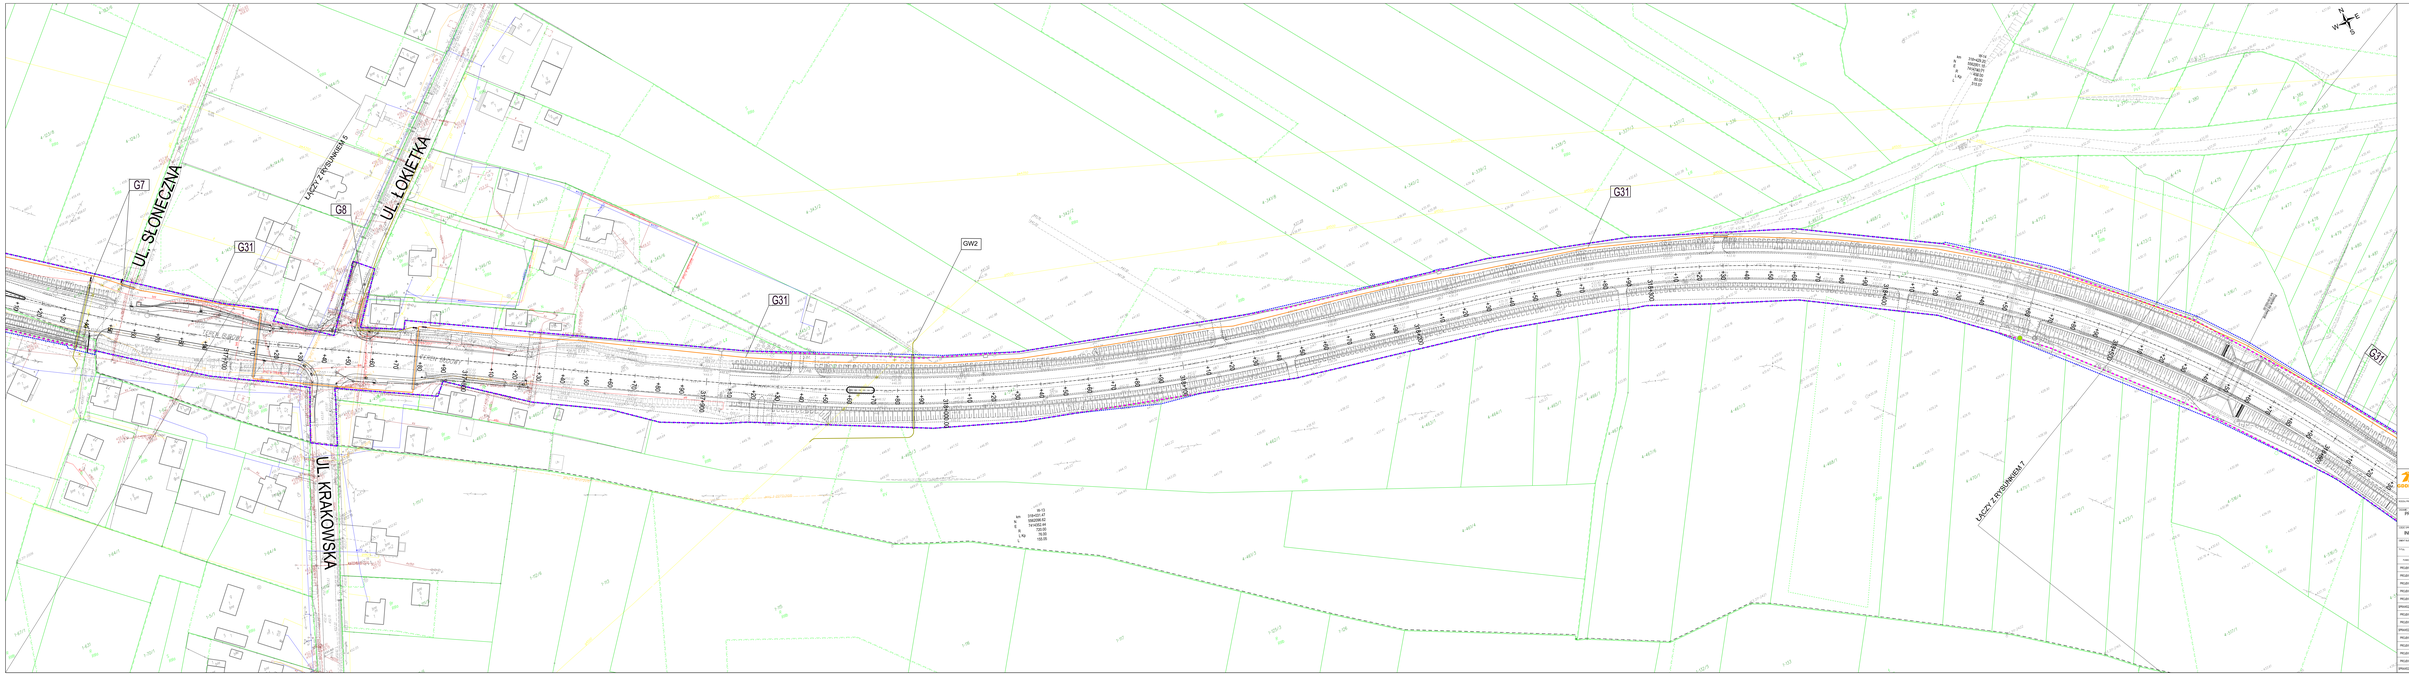
UL. SŁONECZNA
UL. LOKIETKA
UL. KRAKOWSKA
ŁĄCZY Z RYSIUNKIEM 6
ŁĄCZY Z RYSIUNKIEM 7
G7
G8
G31
GW2
ZIEMIANKA
ZIEMIANKA
ZIEMIANKA