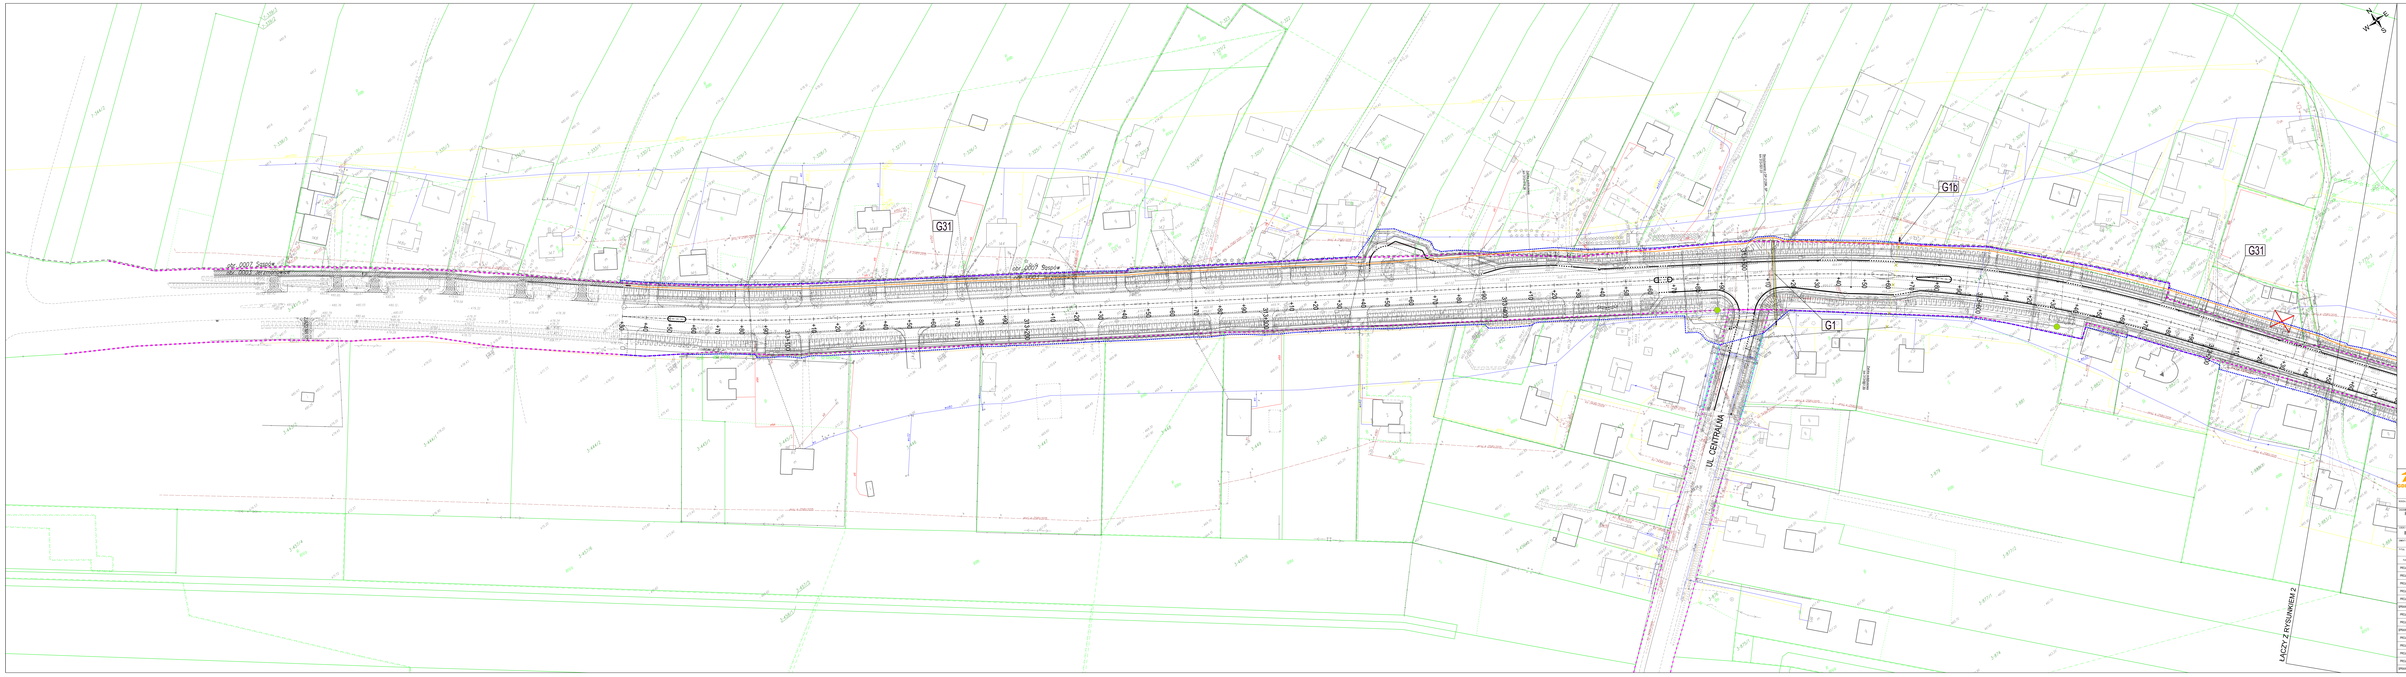
G31
G1b
G1
G31
ul. CENTRALNA
LINIOWE
LINIOWE
LINIOWE