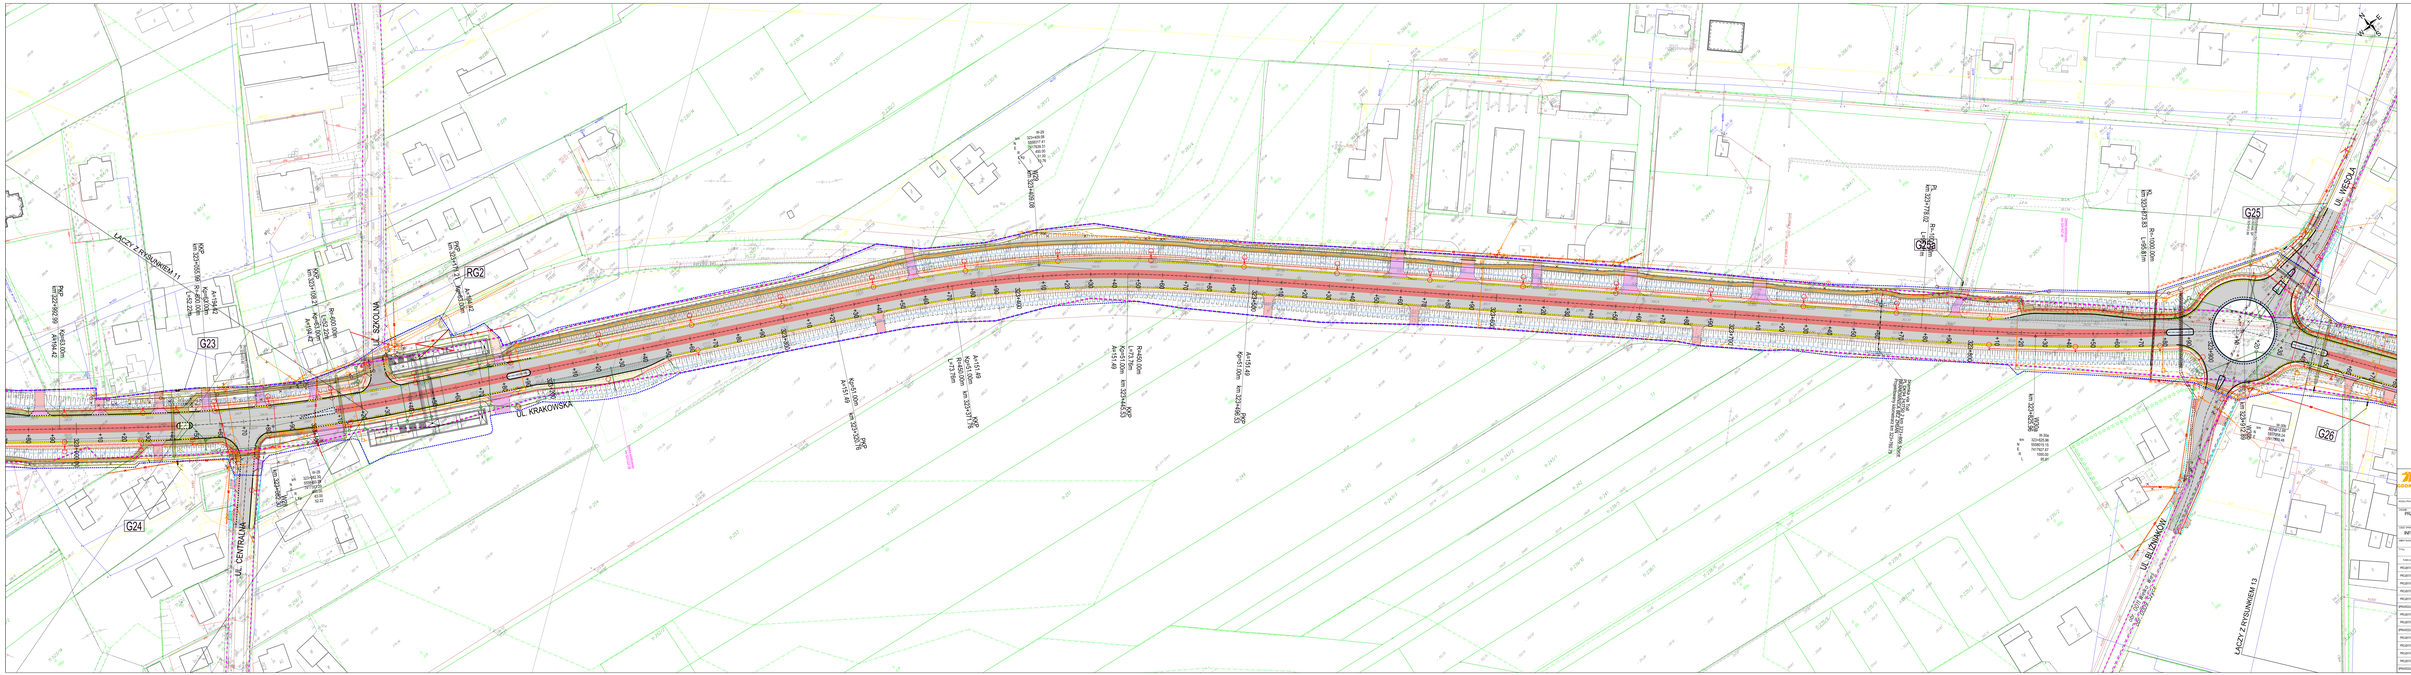
ŁĄCZY Z RYSUNKIEM 11
SZKOLNA
RG2
UL. KRAKOWSKA
UL. CENTRALNA
UL. BŁONIAŃSKA
UL. WRZELA
ŁĄCZY Z RYSUNKIEM 13
G23
G24
G25
G26
RONDO
KOD 220+169.51
KOD 220+169.51
KOD 220+169.51