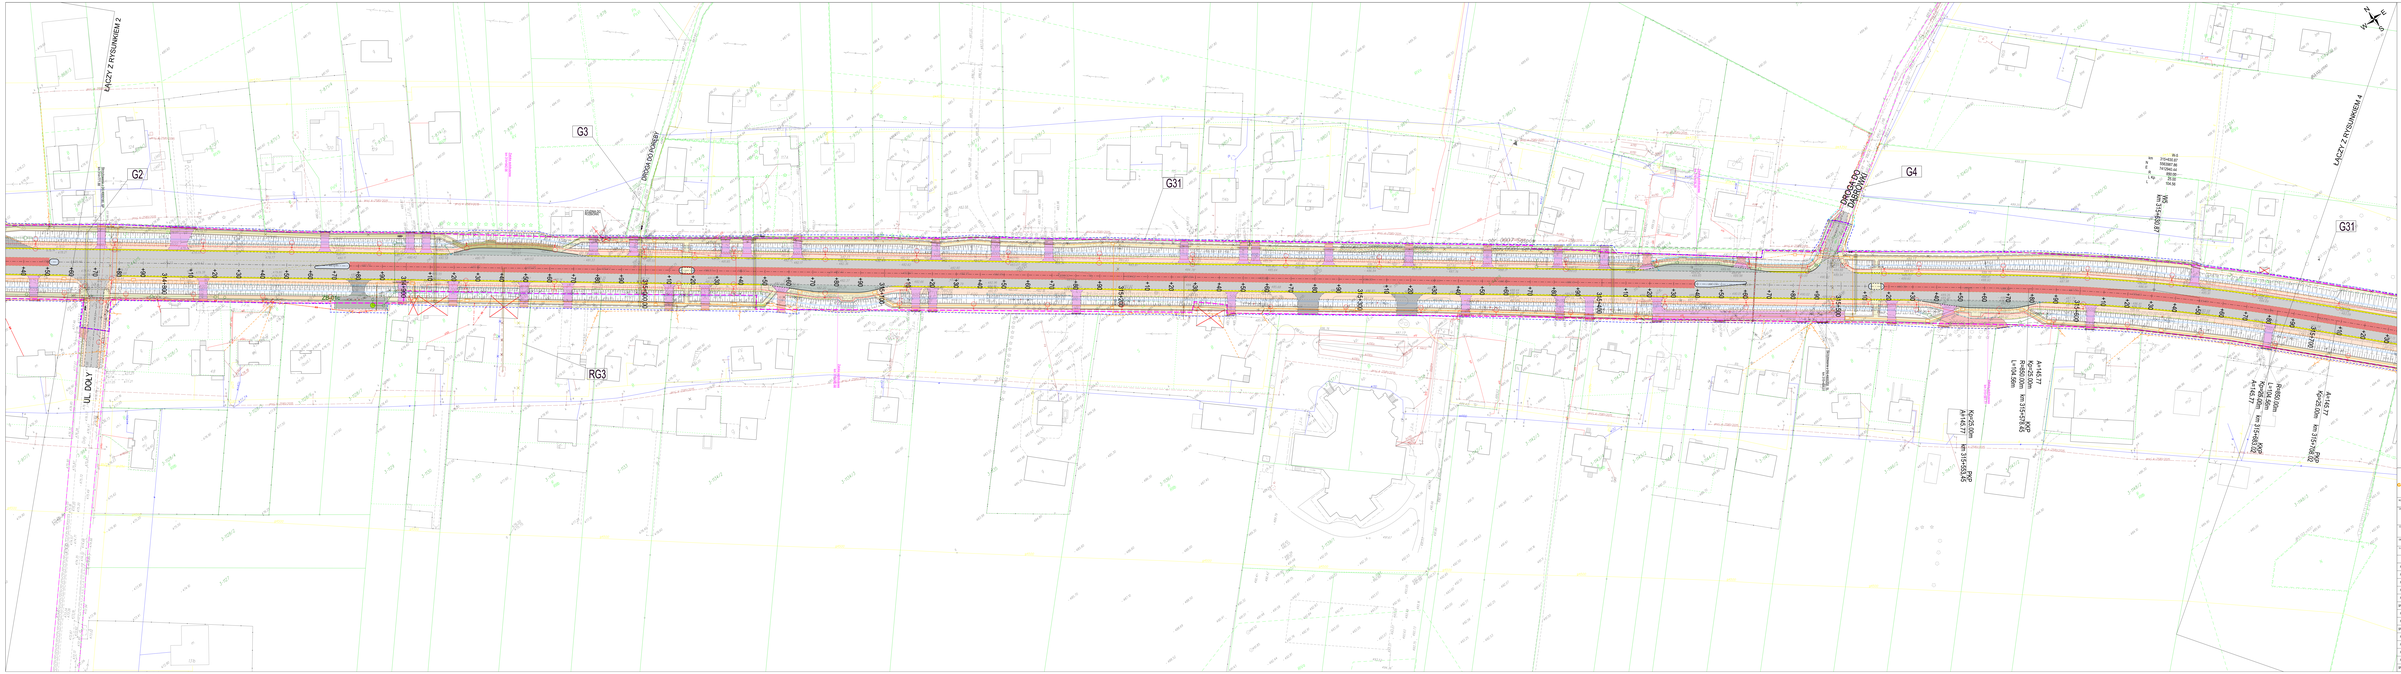
ŁĄCZY Z RYSUNKIEM 2
G2
G3
RÓW
RG3
UL. POLNY
G31
G4
ŁĄCZY Z RYSUNKIEM 4
A=147.71
A=147.71
A=147.71